Администрация Веретейского сельского поселения

Некоузский муниципальный район Ярославская область

ПОСТАНОВЛЕНИЕ

от 14.01.2022 № 28

Об утверждении схемы расположения земельного участка на кадастровом плане территории

В соответствии с Федеральным законом от 25.10.2001 № 137-ФЗ «О введении в действие Земельного кодекса РФ», статьей 11.10. 11.2. 11.4 Земельного кодекса Российской Федерации, Уставом Веретейского сельского поселения, утвержденным решением Муниципального Совета от 12.12.2005 № 6, постановлением Администрации Веретейского сельского поселения от 28.09.2021 № 117

АДМИНИСТРАЦИЯ ВЕРЕТЕЙСКОГО СЕЛЬСКОГО ПОСЕЛЕНИЯ ПОСТАНОВЛЯЕТ:

1. Утвердить прилагаемую схему расположения земельного участка с условным кадастровым номером 76:08:020701:43:ЗУ1 из земель сельскохозяйственного назначения, площадью 69842 кв.м., расположенного в Лацковском сельском округе, Некоузского района, Ярославской области, расположенный в территориальной зоне СХ-1, с разрешенным использованием: для сельскохозяйственного производства, образуемый путем разделения земельного участка с кадастровым номером 76:08:020701:43 с сохранением исходного в измененных границах.
2. Администрация Веретейского сельского поселения вправе в установленном порядке без доверенности обратиться в Управление Федеральной службы государственной регистрации, кадастра и картографии по Ярославской области с заявлением о государственной регистрации права, государственном кадастровом учете, на образуемый земельный участок, указанный в пункте 1.
3. Заместителю Главы Администрации Веретейского сельского поселения – Куликовской А.С. в срок не более чем пять рабочих дней со дня принятия настоящего постановления направить в Управление Федеральной службы государственной регистрации, кадастра и картографии по Ярославской области постановление с приложением схемы расположения земельного участка на кадастровом плане территории, в том числе с использованием единой системы межведомственного электронного взаимодействия и подключаемых к ней региональных систем межведомственного электронного взаимодействия.
4. Срок действия настоящего постановления составляет 2 года.
5. Контроль за исполнением настоящего постановления оставляю за собой.
6. Постановление вступает в силу с момента подписания.

Глава Веретейского сельского поселения И.Н. Сигарев

Утверждена

Постановление Веретейского сельского поселения
(наименование документа об утверждении, включая наименования

Администрация Веретейского сельского поселения
органов государственной власти или органов местного

самоуправления, принявших решение об утверждении схемы

или подписавших соглашение о перераспределении земельных участков)

от 14.01.2022 № 28

Схема расположения земельного участка или земельных участков на кадастровом плане территории

Условный номер земельного участка

Площадь земельного участка 69842 м²

Обозначение характерных точек границ	Координаты, м	
	X	Y
1	2	3
29	426021.87	1225340.63
30	426038.64	1225369.98
53	425964.97	1225354.11
54	425920.04	1225353.21
55	425878.11	1225382.26
56	425852.96	1225407.42
57	425824.21	1225425.69
58	425801.14	1225400.83
59	425841.28	1225399.33
60	425852.36	1225292.72
61	425708.60	1225296.31
62	425708.30	1225314.58
63	425620.25	1225317.87
64	425619.05	1225377.77
65	425628.64	1225376.87
66	425640.02	1225487.09
67	425632.23	1225477.20
68	425598.69	1225409.52
69	425552.27	1225387.35
70	425532.80	1225355.91
71	425589.40	1225286.43
72	425623.25	1225230.72
73	425661.58	1225164.53

Обозначение характерных точек границ	Координаты, м	
	X	Y
1	2	3
74	425701.11	1225089.36
1	425729.87	1225031.26
2	425828.40	1225047.43
3	425906.87	1225059.41
4	425954.18	1225074.09
5	426023.07	1225111.52
6	426078.47	1225148.36
7	426063.80	1225160.64
8	426013.78	1225134.88
9	425997.01	1225140.27
10	425967.36	1225128.89
11	425946.10	1225131.59
12	425933.22	1225143.87
13	425923.64	1225169.33
14	425861.34	1225165.43
15	425799.95	1225148.96
16	425769.70	1225136.38
17	425739.75	1225116.91
18	425718.19	1225155.55
19	425721.78	1225169.62
20	425731.06	1225181.60
21	425730.76	1225194.48
22	425707.40	1225256.18
23	425747.24	1225276.24
24	425764.91	1225242.70
25	425875.72	1225287.03
26	425881.71	1225282.23
27	425922.74	1225308.89
28	425985.03	1225325.36
29	426021.87	1225340.63

Схема расположения земельного участка или земельных участков на кадастровом плане территории

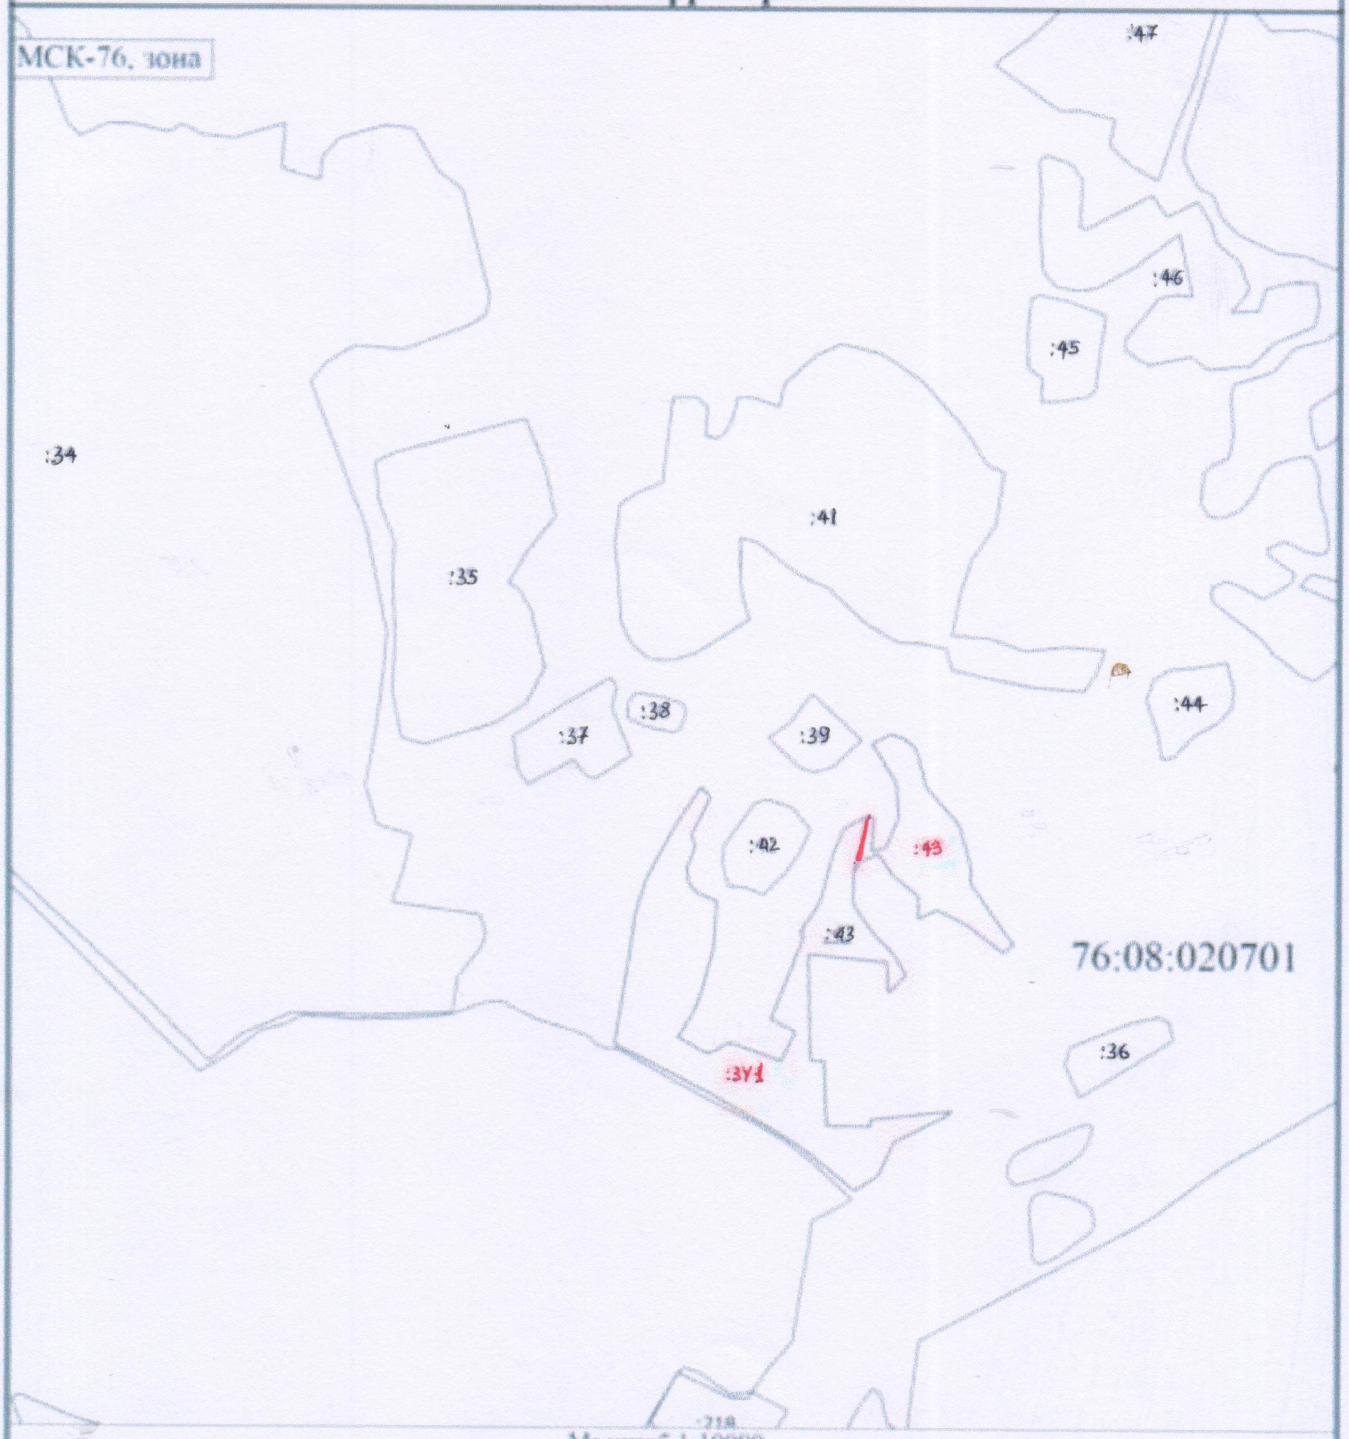

Масштаб 1:10000

Условные обозначения

- Вновь образованная часть границы, сведения о которой достаточны для определения ее местоположения

:157 - Кадастровый номер земельного участка

:43 - Исходный земельный участок

- Существующая часть границы, имеющиеся в ЕГРН сведения о которой достаточны для определения ее местоположения

76:08:020701 - Номер кадастрового квартала

:3У1 - Образуемый земельный участок

:43 - Измененный земельный участок