Администрация Веретейского сельского поселения

Некоузский муниципальный район Ярославская область

ПОСТАНОВЛЕНИЕ

от 14.01.2022 № 45

Об утверждении схемы расположения земельного участка на кадастровом плане территории

В соответствии с Федеральным законом от 25.10.2001 № 137-ФЗ «О введении в действие Земельного кодекса РФ», статьей 11.10. 11.2. 11.4 Земельного кодекса Российской Федерации, Уставом Веретейского сельского поселения, утвержденным решением Муниципального Совета от 12.12.2005 № 6, постановлением Администрации Веретейского сельского поселения от 28.09.2021 № 117

АДМИНИСТРАЦИЯ ВЕРЕТЕЙСКОГО СЕЛЬСКОГО ПОСЕЛЕНИЯ ПОСТАНОВЛЯЕТ:

1. Утвердить прилагаемую схему расположения земельного участка с условным кадастровым номером 76:08:020601:91:ЗУ1 из земель сельскохозяйственного назначения, площадью 44953 кв.м., расположенного в Лацковском сельском округе, Некоузского района, Ярославской области, расположенный в территориальной зоне СХ-1, с разрешенным использованием: для сельскохозяйственного производства, образуемый путем разделения земельного участка с кадастровым номером 76:08:020601:91 с сохранением исходного в измененных границах.
2. Администрация Веретейского сельского поселения вправе в установленном порядке без доверенности обратиться в Управление Федеральной службы государственной регистрации, кадастра и картографии по Ярославской области с заявлением о государственной регистрации права, государственном кадастровом учете, на образуемый земельный участок, указанный в пункте 1.
3. Заместителю Главы Администрации Веретейского сельского поселения – Куликовской А.С. в срок не более чем пять рабочих дней со дня принятия настоящего постановления направить в Управление Федеральной службы государственной регистрации, кадастра и картографии по Ярославской области постановление с приложением схемы расположения земельного участка на кадастровом плане территории, в том числе с использованием единой системы межведомственного электронного взаимодействия и подключаемых к ней региональных систем межведомственного электронного взаимодействия.
4. Срок действия настоящего постановления составляет 2 года.
5. Контроль за исполнением настоящего постановления оставляю за собой.
6. Постановление вступает в силу с момента подписания.

Глава Веретейского
сельского поселения И.Н. Сигарев

Утверждена

Постановление Веретейского сельского поселения
(наименование документа об утверждении, включая наименования

Администрация Веретейского сельского поселения
органов государственной власти или органов местного

самоуправления, принявших решение об утверждении схемы

или подписавших соглашение о перераспределении земельных участков)

от 14.01.2022 № 45

Схема расположения земельного участка или земельных участков на кадастровом плане территории

Условный номер земельного участка

Площадь земельного участка 44953 м²

Обозначение характерных точек границ	Координаты, м	
	X	Y
1	2	3
1	428258.05	1216210.14
2	428273.77	1216219.12
260	428220.07	1216315.14
259	428205.06	1216367.43
258	428267.52	1216511.72
257	428337.74	1216545.62
256	428384.70	1216535.45
255	428434.09	1216475.89
254	428566.76	1216495.26
253	428633.10	1216494.78
252	428672.32	1216487.51
251	428703.31	1216504.46
250	428763.84	1216601.79
249	428773.52	1216678.78
248	428817.10	1216768.84
247	428836.95	1216866.65
246	428823.40	1216994.97
245	428827.75	1217018.69
244	428909.10	1217102.94
243	428972.05	1217153.78
242	429012.72	1217167.34
241	429116.83	1217135.87
240	429182.19	1217095.68

Обозначение характерных точек границ	Координаты, м	
	X	Y
1	2	3
239	429212.01	1217030.39
129	429235.14	1217030.74
130	429219.41	1217083.15
131	429190.96	1217117.59
132	429168.20	1217136.46
133	429099.02	1217164.61
134	429038.82	1217180.79
135	429021.75	1217188.27
136	428987.31	1217206.24
137	428981.32	1217196.66
138	428952.87	1217181.08
139	428929.51	1217151.14
140	428908.84	1217132.27
141	428907.64	1217124.18
142	428898.36	1217113.70
143	428875.90	1217098.72
144	428858.83	1217081.65
145	428846.85	1217072.97
146	428815.10	1217031.64
147	428799.23	1217021.46
148	428798.93	1216990.01
149	428812.70	1216970.84
150	428812.11	1216957.96
151	428820.19	1216907.05
152	428822.59	1216872.61
153	428817.20	1216834.27
154	428796.53	1216817.50
155	428803.42	1216800.43
156	428796.53	1216783.96
157	428801.02	1216771.98
158	428798.33	1216762.70
159	428783.65	1216755.81
160	428786.95	1216733.35
161	428776.77	1216721.67
162	428767.18	1216720.17
163	428752.51	1216725.86
164	428750.71	1216715.98
165	428766.88	1216708.19
166	428766.88	1216701.30

Обозначение характерных точек границ	Координаты, м	
	X	Y
1	2	3
167	428758.20	1216681.53
168	428750.41	1216679.44
169	428739.33	1216681.53
170	428736.93	1216675.24
171	428743.52	1216667.76
172	428740.53	1216655.18
173	428724.65	1216655.48
174	428725.25	1216640.80
175	428744.42	1216644.10
176	428751.01	1216633.02
177	428747.12	1216621.04
178	428736.93	1216612.35
179	428716.57	1216617.74
180	428712.38	1216612.35
181	428719.86	1216601.87
182	428726.45	1216593.48
183	428722.26	1216581.50
184	428709.38	1216581.20
185	428720.76	1216566.23
186	428715.97	1216556.35
187	428706.39	1216554.85
188	428697.10	1216562.94
189	428695.00	1216557.84
190	428695.90	1216535.68
191	428686.32	1216527.89
192	428679.13	1216529.09
193	428665.65	1216537.48
194	428660.86	1216533.88
195	428664.46	1216527.30
196	428678.53	1216518.01
197	428676.14	1216505.43
198	428664.16	1216499.44
199	428651.58	1216502.44
200	428640.50	1216508.43
201	428623.73	1216503.64
202	428609.95	1216506.03
203	428592.88	1216518.31
204	428582.40	1216517.41
205	428565.03	1216508.73

Обозначение характерных точек границ	Координаты, м	
	X	Y
1	2	3
206	428554.84	1216509.93
207	428533.58	1216514.42
208	428505.73	1216501.84
209	428496.14	1216502.74
210	428483.26	1216508.13
211	428455.41	1216498.84
212	428442.23	1216500.04
213	428431.45	1216512.62
214	428428.46	1216525.80
215	428429.36	1216533.88
216	428422.17	1216539.87
217	428408.09	1216540.47
218	428401.20	1216551.26
219	428395.21	1216562.64
220	428371.85	1216564.43
221	428354.18	1216580.31
222	428327.53	1216572.22
223	428302.37	1216573.72
224	428268.53	1216560.84
225	428256.25	1216538.68
226	428237.98	1216524.00
227	428235.29	1216489.86
228	428223.61	1216467.10
229	428210.13	1216443.44
230	428196.35	1216401.51
231	428185.87	1216382.94
232	428176.59	1216369.76
233	428181.68	1216349.40
234	428178.68	1216325.14
235	428213.42	1216285.01
236	428218.81	1216271.83
237	428222.11	1216245.48
238	428247.57	1216223.61
1	428258.05	1216210.14

Схема расположения земельного участка или земельных участков на кадастровом плане территории

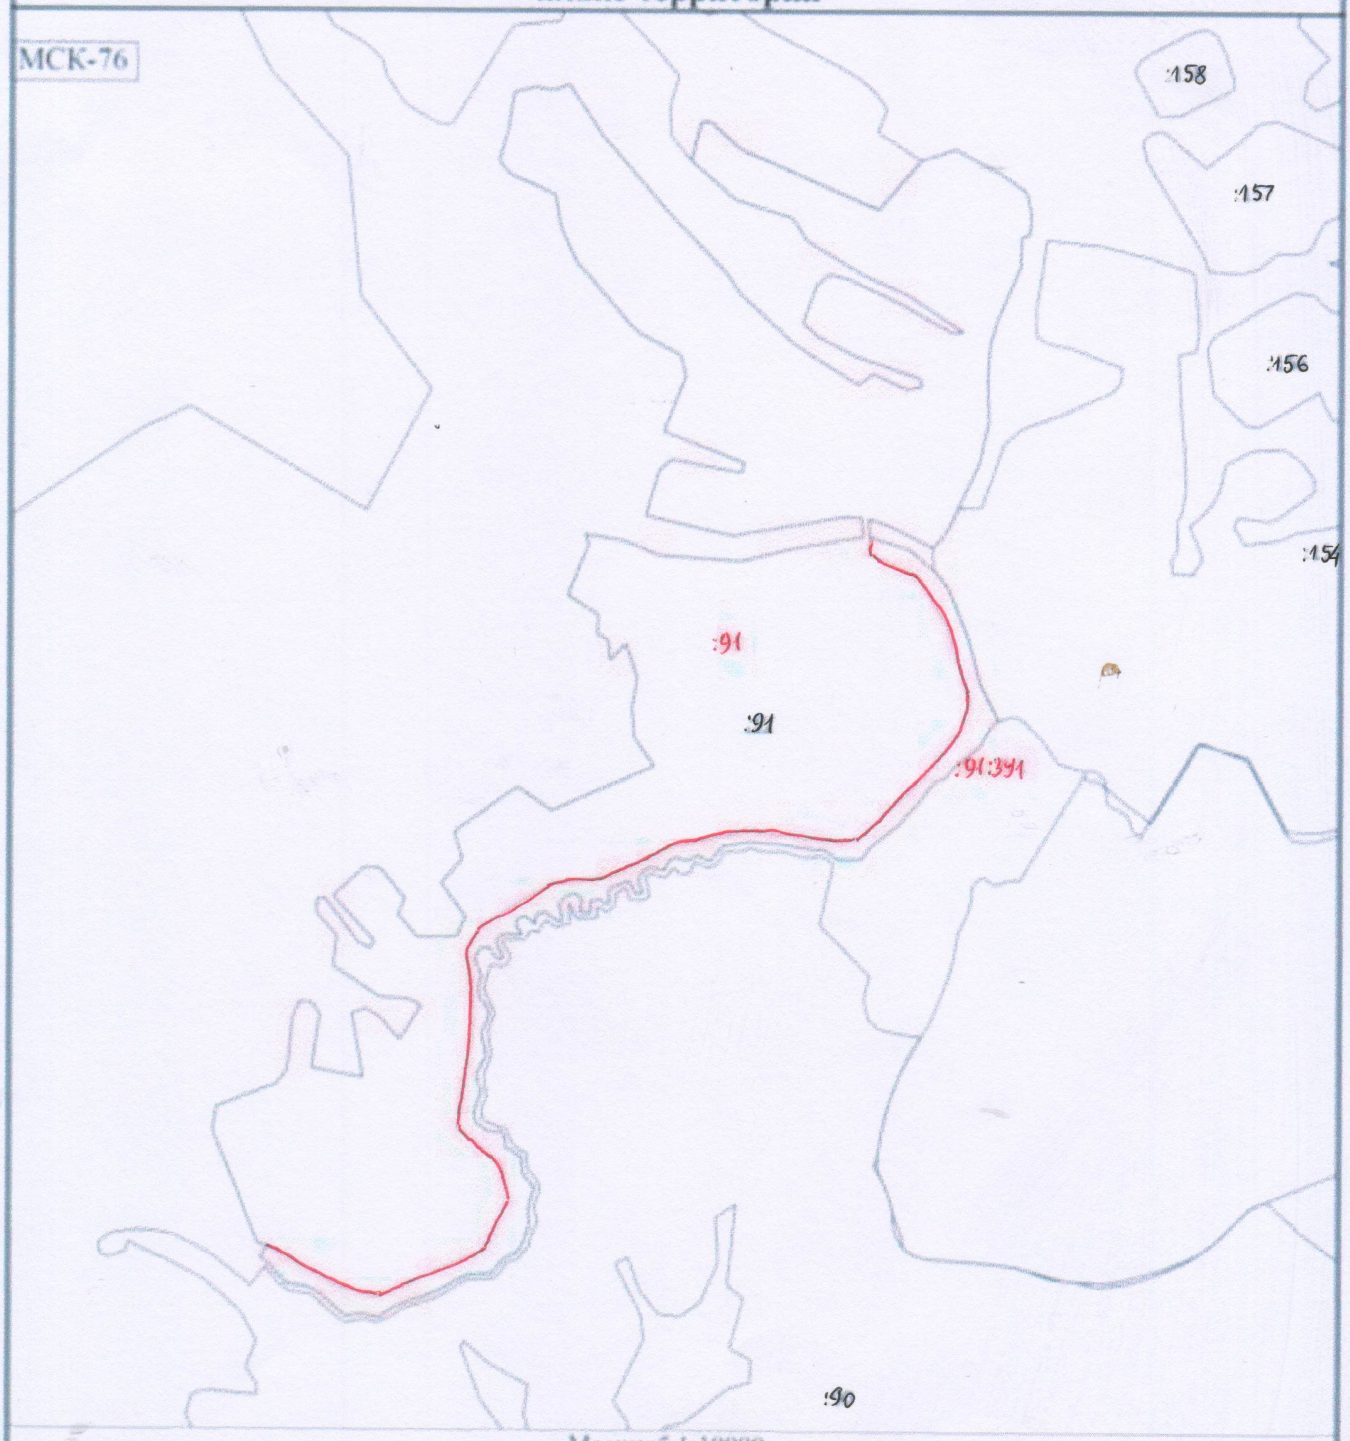

Масштаб 1:10000

Условные обозначения

	- Вновь образованная часть границы
:10	- Кадастровый номер земельного участка
:91	- Исходный земельный участок
:91	- Измененный земельный участок
:91:391	- Образуемый земельный участок
:197 (1)	- Обозначение контура земельного участка
	- Существующая часть границы