


**ПРОЕКТ МЕЖЕВАНИЯ ТЕРРИТОРИИ**

части кадастрового квартала 76:08:010511,  
расположенного по адресу: Ярославская область,  
Некоузский район, Веретейское сельское поселение,  
село Веретя  
чертеж границ образуемых земельных участков

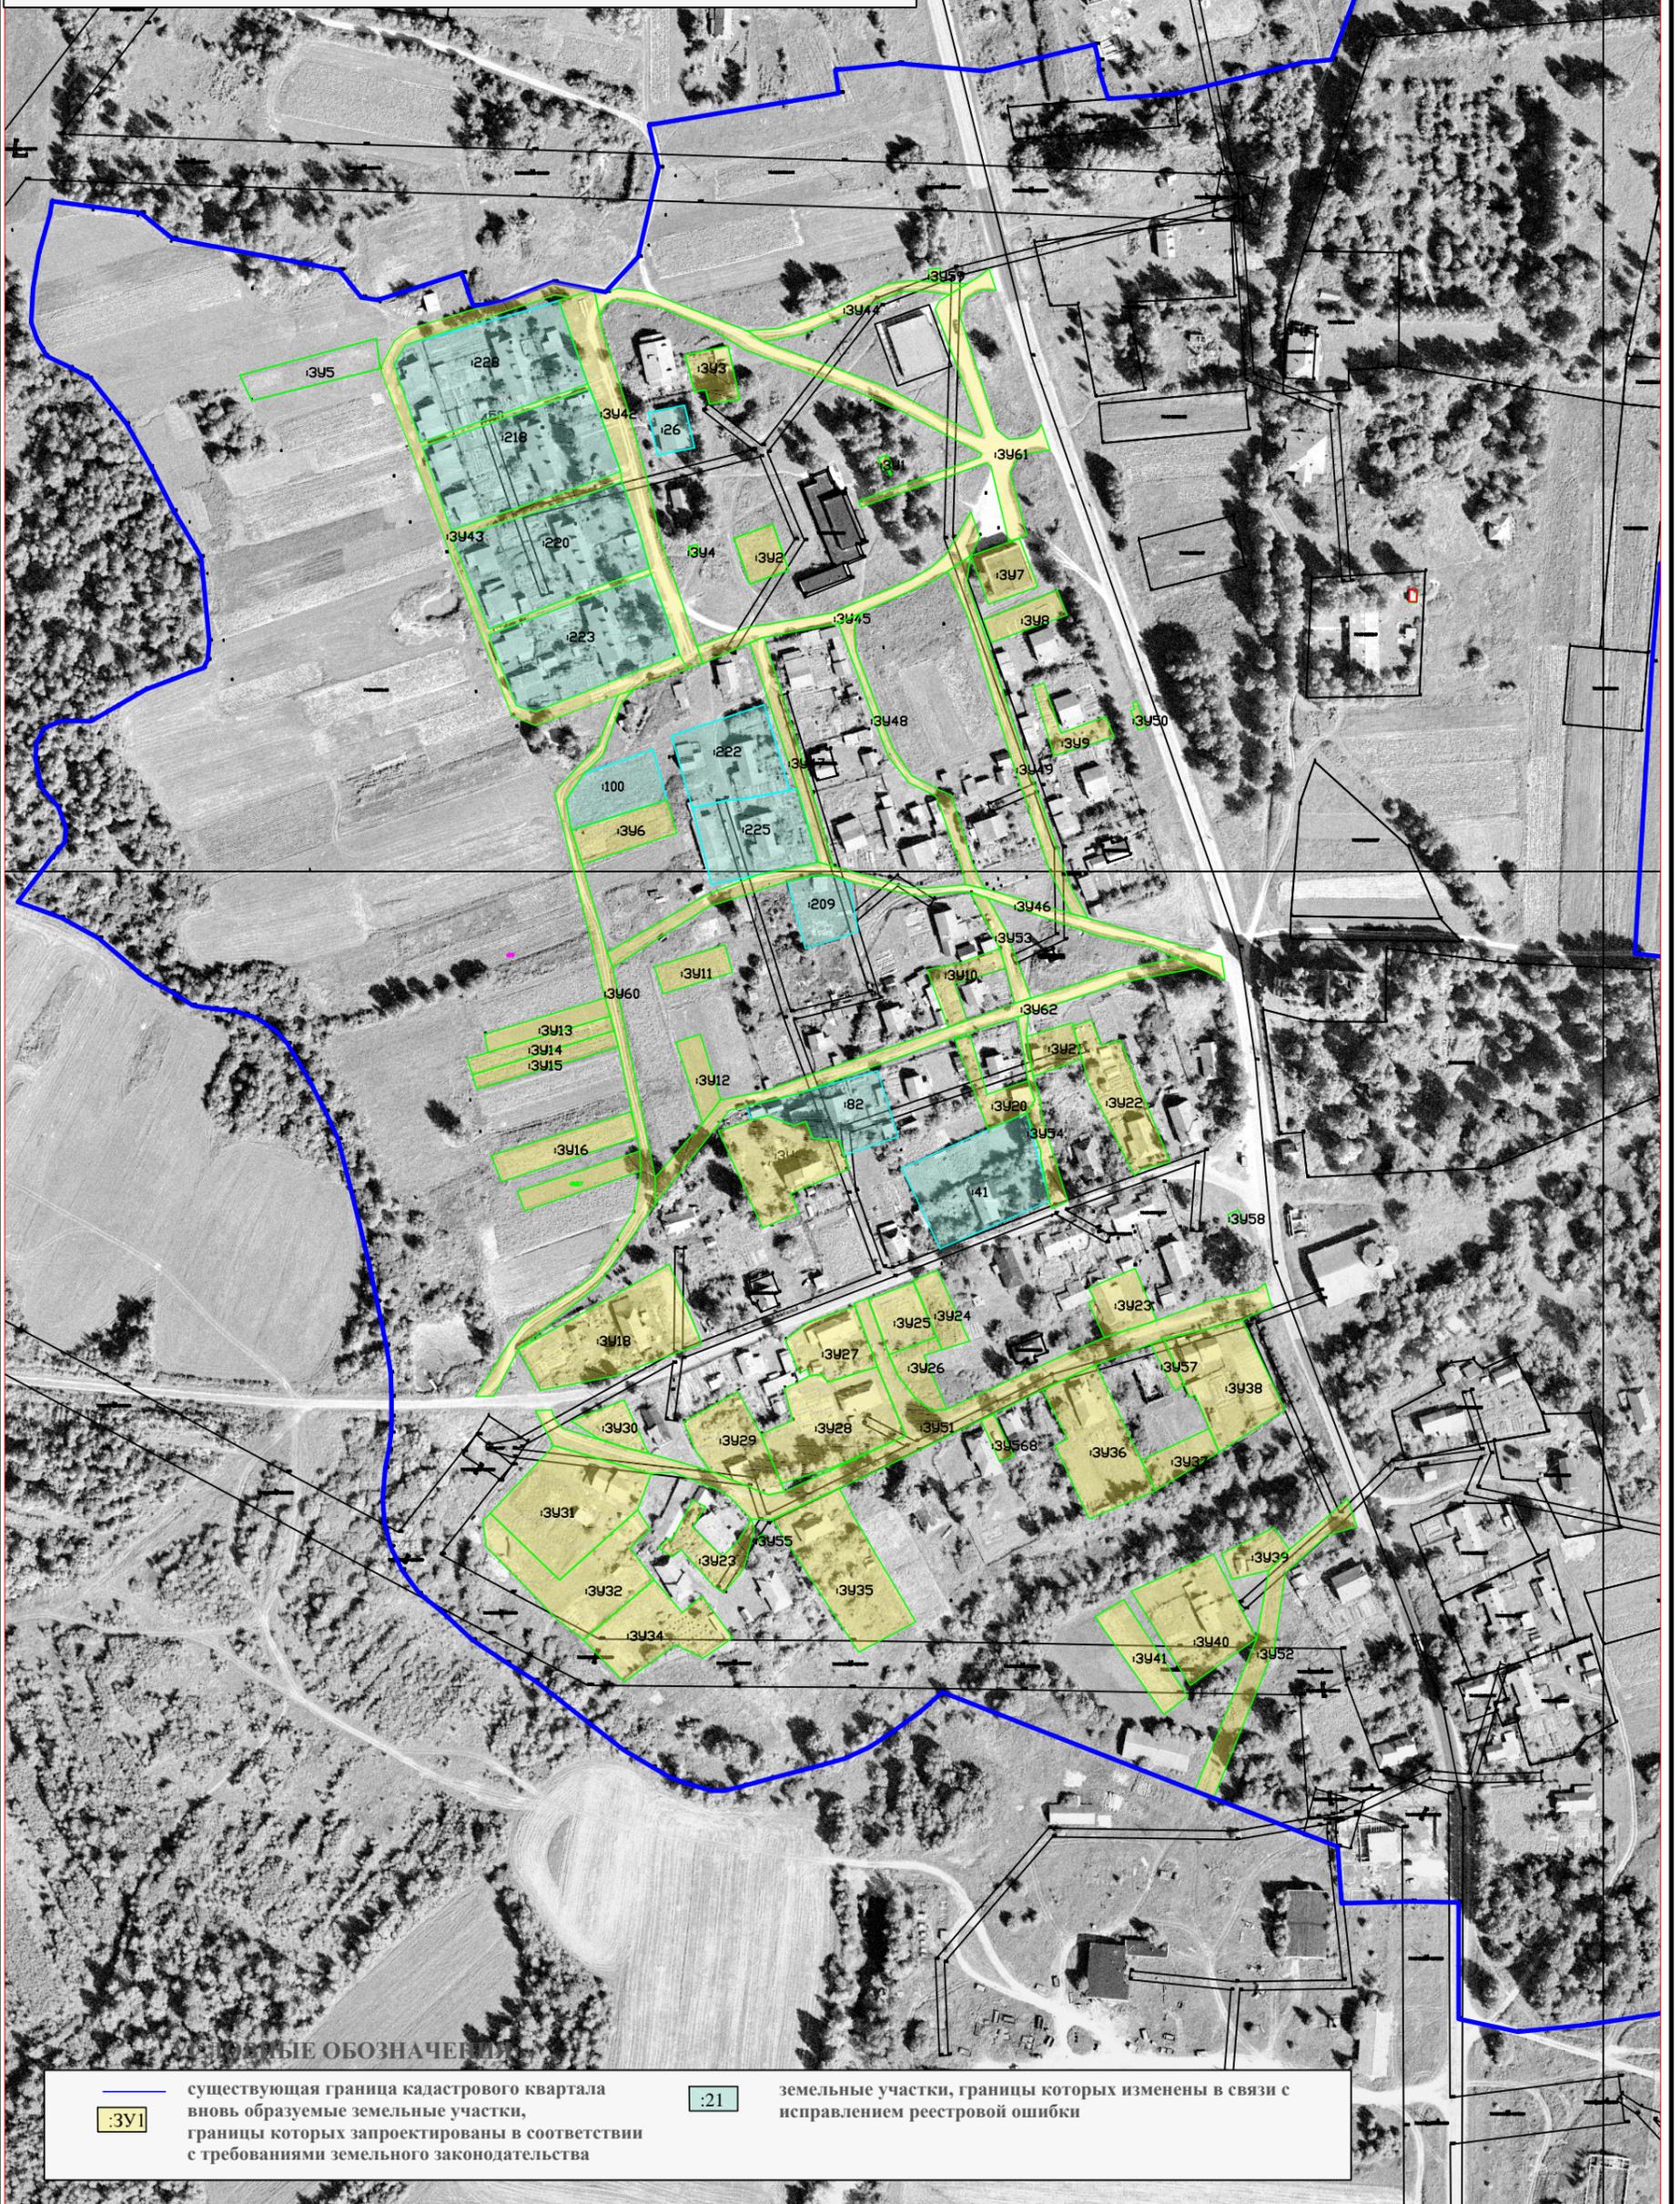

**СВЯЗАННЫЕ ОБОЗНАЧЕНИЯ**

существующая граница кадастрового квартала  
 вновь образуемые земельные участки,  
границы которых запроектированы в соответствии  
с требованиями земельного законодательства

:21 земельные участки, границы которых изменены в связи с  
исправлением реестровой ошибки

Изм. Лист	Номер док.	Подп.	Дата
Разраб.	Лазарева	Н.В.	

Чертеж границ  
образуемых  
земельных участков

Лит.	Масса	Масштаб
1		1:3000
Лист	Листов	