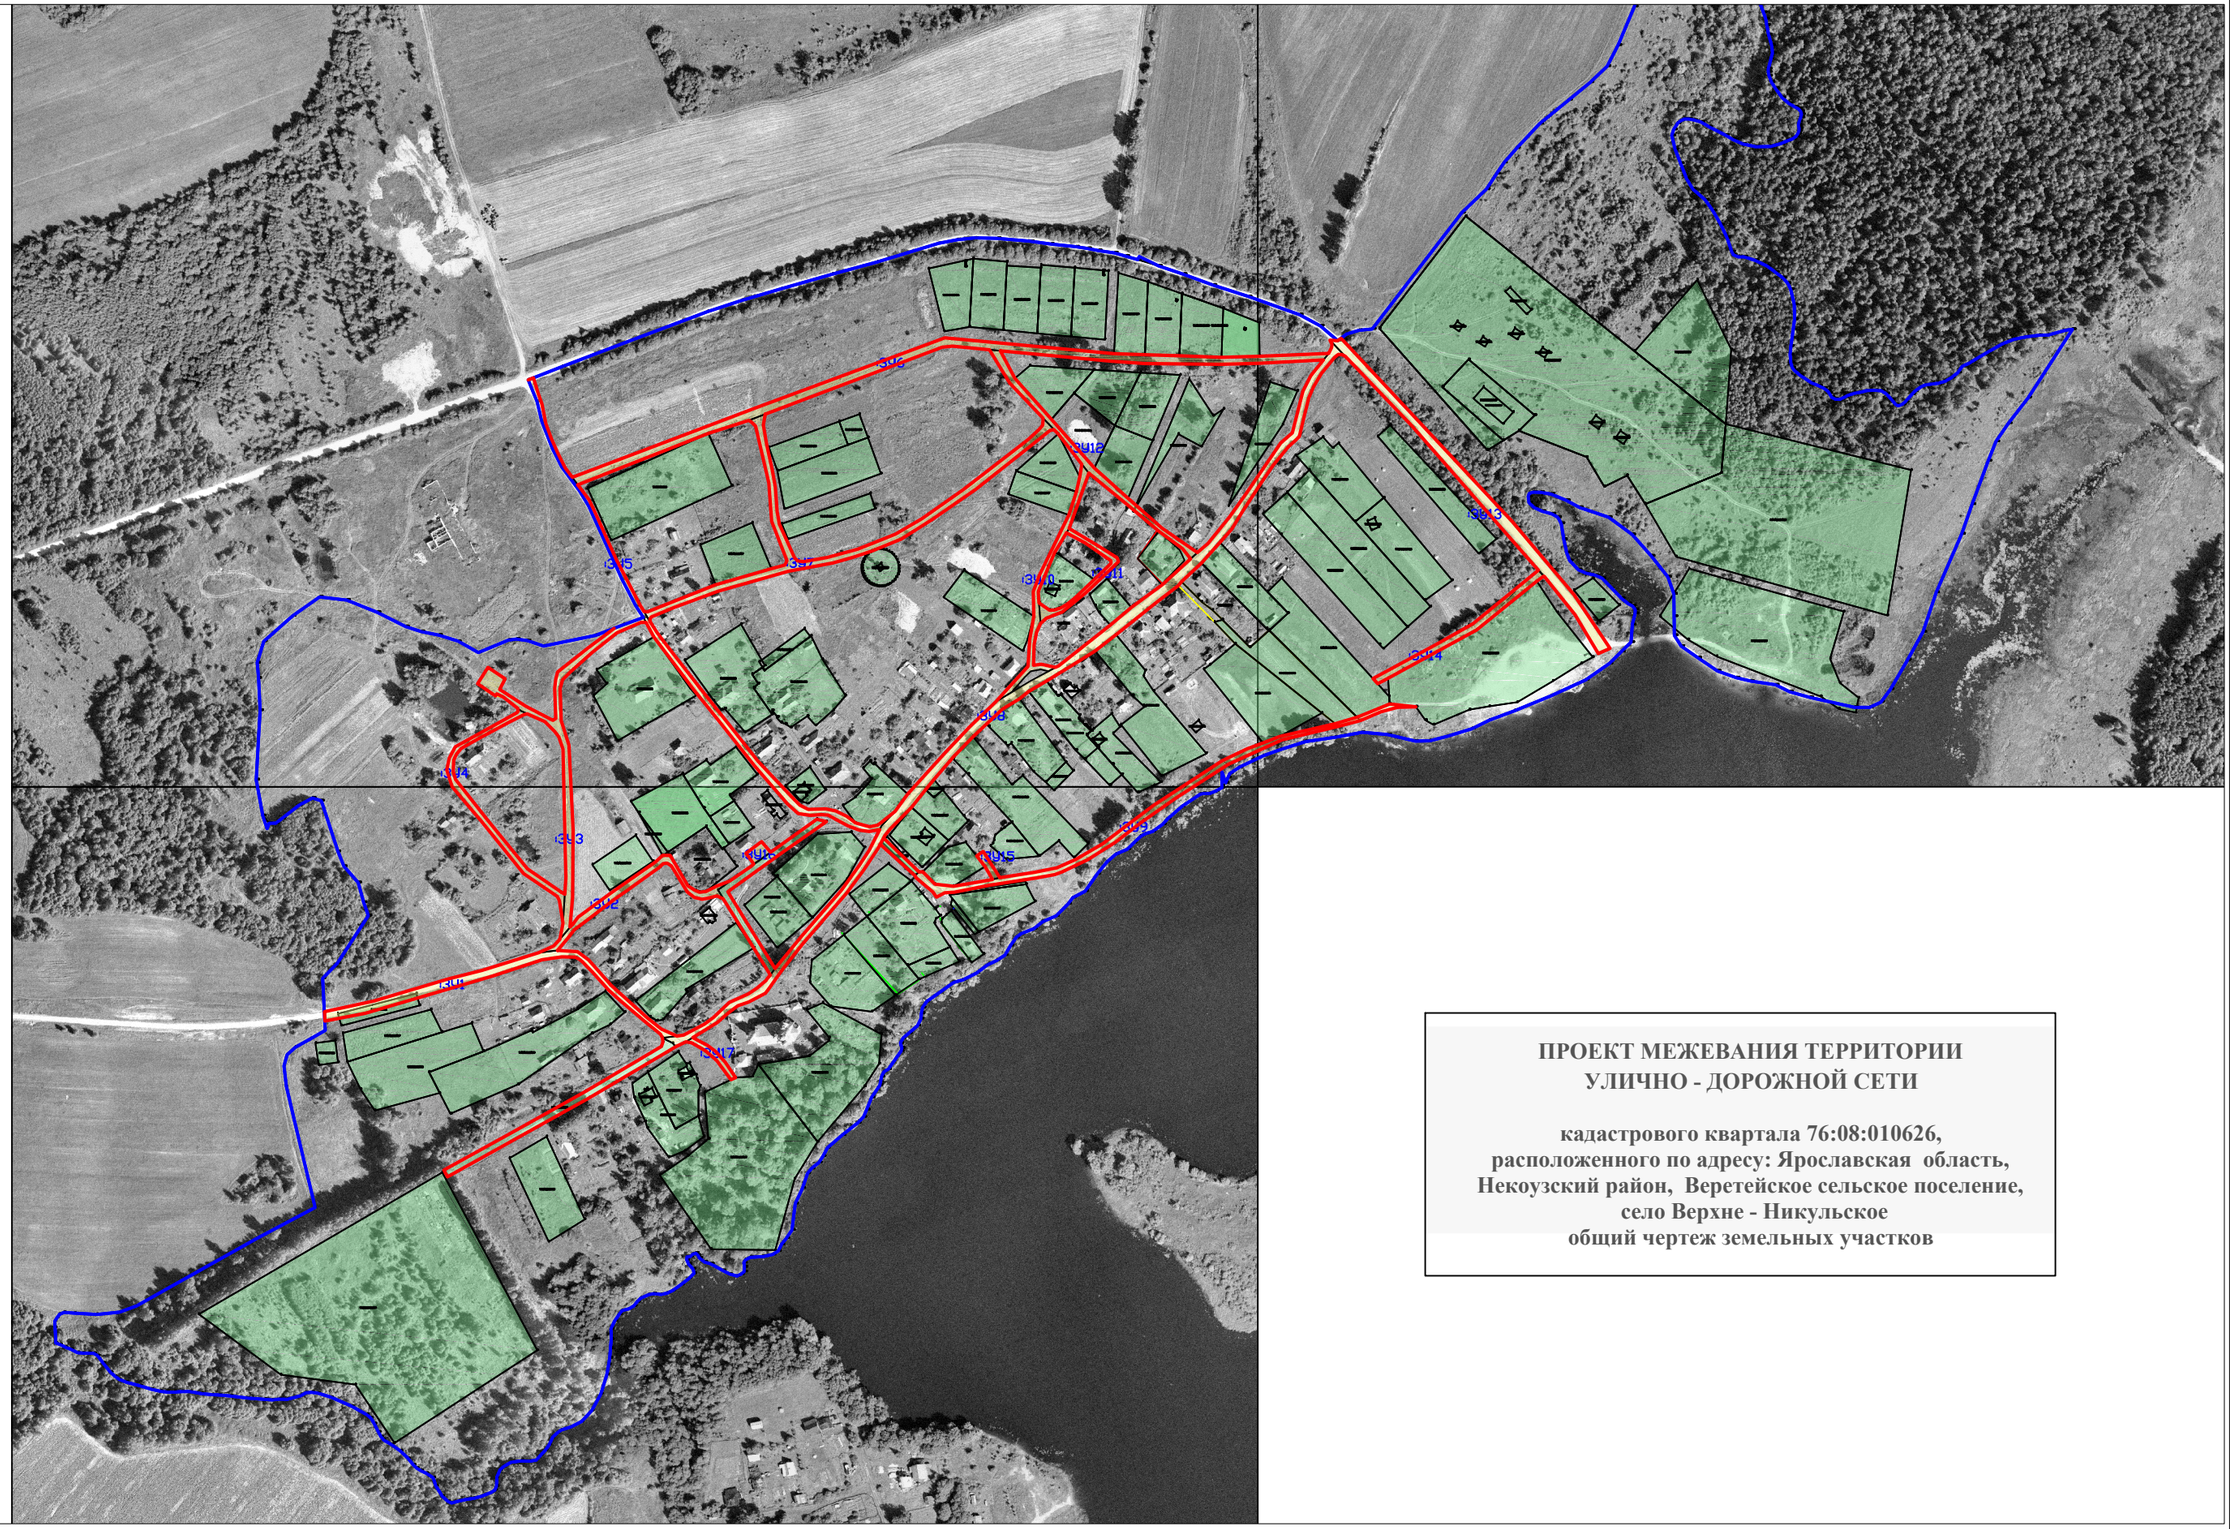

ПРОЕКТ МЕЖЕВАНИЯ ТЕРРИТОРИИ УЛИЧНО - ДОРОЖНОЙ СЕТИ

кадастрового квартала 76:08:010626, расположенного по адресу: Ярославская область, Некоузский район, Веретейское сельское поселение, село Верхне - Никульское
общий чертеж земельных участков

УСЛОВНЫЕ ОБОЗНАЧЕНИЯ:

- существующая граница кадастрового квартала
- :15 — вновь образуемые земельные участки, сведения о границах которых достаточны для определения их местоположения
- :15 — существующие земельные участки, границы которых установлены в соответствии с земельным законодательством
- красные линии, обозначающие существующие, планируемые (изменяемые, вновь образуемые) границы территорий общего пользования и (или) границы территорий, занятых линейными объектами и (или) предназначенных для размещения линейных объектов

Изм.	Лист	Номер док.	Подп.	Дата	Общий чертеж земельных участков	Лит.	Масса	Масштаб
Разраб.		Лазарева	НВ.					1:5000
						Лист	Листов	