

Администрация Веретейского сельского поселения
Некоузский муниципальный район Ярославская область

ПОСТАНОВЛЕНИЕ

от 05.09.2025

№ 090

О проведении публичных слушаний в Администрации Веретейского сельского поселения по внесению изменений в проект межевания территории кадастрового квартала 76:08:010621 с. Марьино

В соответствии со статьями 32, 43-46 Градостроительного кодекса РФ, Федеральным законом от 20.03.2025 № 33-ФЗ «Об общих принципах организации местного самоуправления в единой системе публичной власти», Положением о публичных слушаниях в Веретейском сельском поселении

АДМИНИСТРАЦИЯ ВЕРЕТЕЙСКОГО СЕЛЬСКОГО ПОСЕЛЕНИЯ ПОСТАНОВЛЯЕТ:

1. Вынести на публичные слушания вопрос:
 - 1.1. О внесении изменений в проект межевания территории кадастрового квартала 76:08:010621, расположенного по адресу: Ярославская область, Некоузский район, Веретейское сельское поселение, село Марьино, утвержденный решением Муниципального Совета Веретейского сельского поселения Некоузского муниципального района Ярославской области от 20.05.2021 № 72 (см. приложение 1 - проект, приложение 2 - изменения).
2. Публичные слушания провести по инициативе заместителя Главы Администрации Веретейского сельского поселения 06.10.2025 года в 14 час. 30 мин.
3. Определить формой проведения публичных слушаний – слушания в здании Администрации Веретейского сельского поселения, расположенном в п. Борок, дом 15, с участием депутатов Муниципального Совета Веретейского сельского поселения, представителей общественности и граждан.
4. Создать рабочую группу по подготовке публичных слушаний в следующем составе:
Рабочая группа по подготовке публичных слушаний:
 - Курочкин Александр Валентинович, заместитель Главы (руководитель);
 - Балшина Юлия Александровна, главный специалист Администрации;
 - Старцева Полина Сергеевна, консультант Администрации.
5. Настоящее постановление опубликовать в районной газете «Вперед» и на сайте Некоузского муниципального округа в сети «Интернет».
6. Контроль за исполнением настоящего постановления оставляю за собой.

Врио Главы Некоузского
муниципального округа



Демидов П.А.

Приложение 1
к постановлению администрации
Веретейского сельского поселения
от 05.09.2025 № 090

ИЗМЕНЕНИЯ В ПРОЕКТ МЕЖЕВАНИЯ ТЕРРИТОРИИ
КАДАСТРОВОГО КВАРТАЛА
76:08:010621,

расположенного по адресу: Ярославская область, Некоузский район, Веретейское сельское поселение,
село Марьино

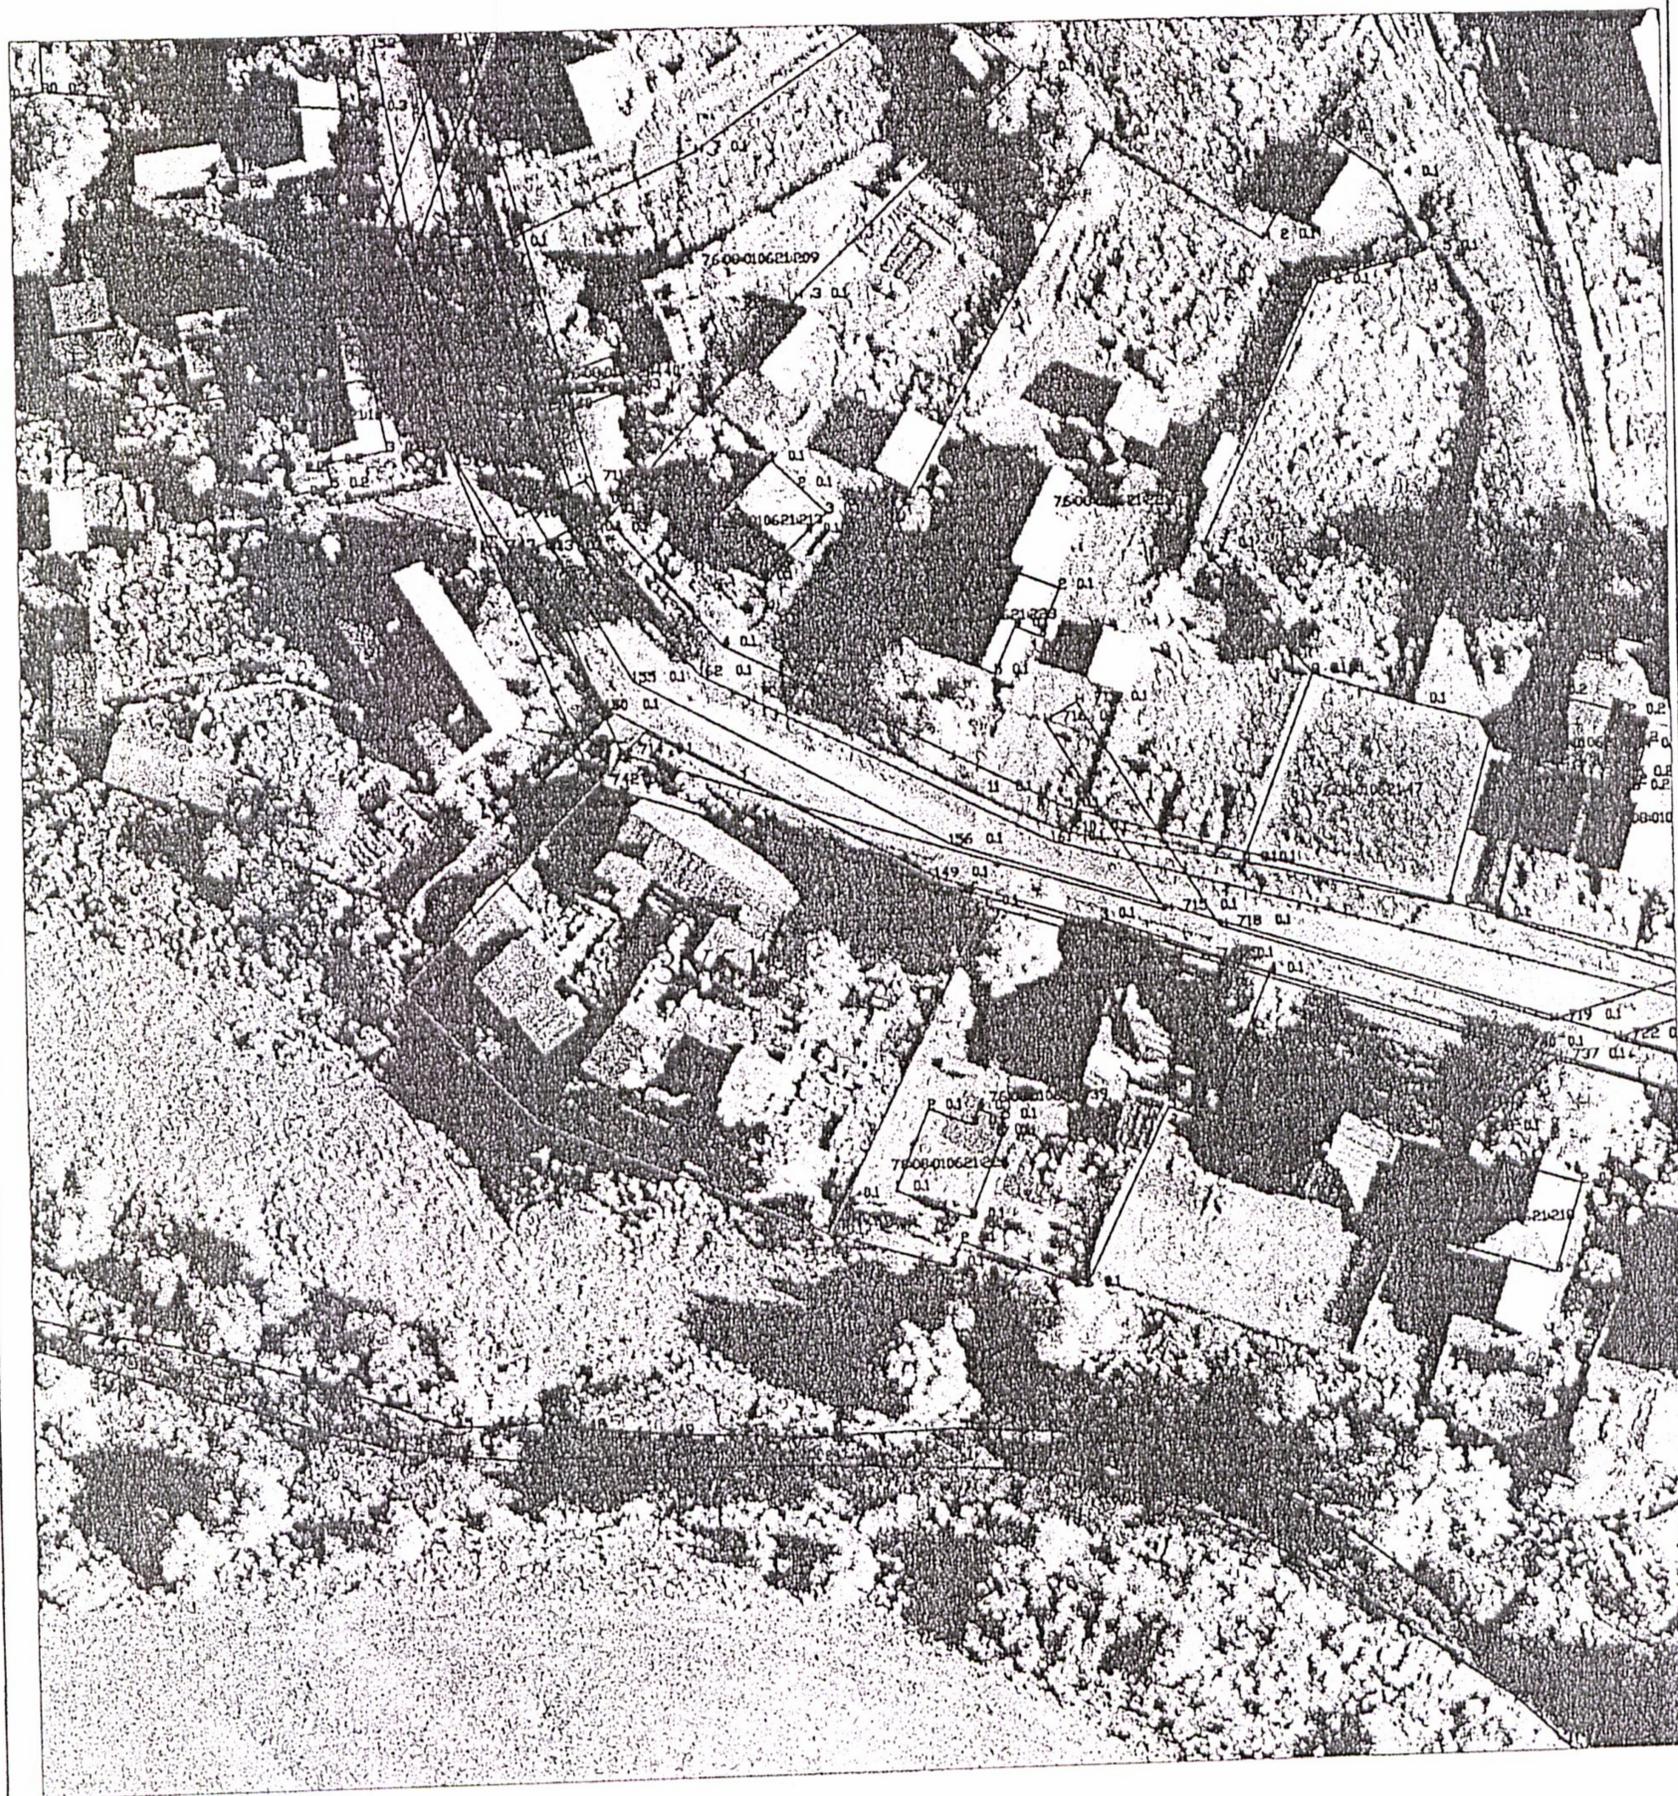
Исполнитель:
Кадастровый инженер Н.В. Лазарева

2019 год

ПМТ 76:08:010621

Проект внесения изменений в проект межевания кадастрового квартала 76:08:010621, расположенного по адресу: Ярославская обл., Некоузский р-н, Веретейское с/п, с. Марьино

Масштаб 1:1000



Площадь :3Y51 = 1964 кв.м.

:3Y51

- обозначение образуемого земельного участка

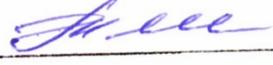
Сведения об образуемых земельных участках				
1. Сведения о характерных точках границ образуемых земельных участков				
Обозначение земельного участка :ЗУ51				
Зона № МСК-76				
Обозначение характерных точек границ	Координаты, м		Средняя квадратическая погрешность положения характерной точки (M _i), м	Описание закрепления точки
	X	Y		
1	2	3	4	5
н1	417525.72	1229249.35	0.40	—
н2	417553.35	1229275.70	0.40	—
н3	417541.72	1229297.42	0.10	—
н4	417533.47	1229311.99	0.10	—
н5	417497.61	1229294.54	0.40	—
н6	417510.71	1229263.46	0.40	—
н1	417525.72	1229249.35	0.40	—
2. Сведения о частях границ образуемых земельных участков				
Обозначение земельного участка :ЗУ51				
Обозначение части границ		Горизонтальное проложение (S), м	Описание прохождения части границ	
от т.	до т.			
1	2	3	4	
н1	н2	38.18	—	
н2	н3	24.64	—	
н3	н4	16.74	—	
н4	н5	39.88	—	
н5	н6	33.73	—	
н6	н1	20.60	—	
3. Сведения об образовании земельных участков путем перераспределения				
Обозначение земельного участка :ЗУ51				
1	Источник образования		Сведения о частях земельных участков (территориях), включаемых в состав образуемого земельного участка	
	Кадастровый номер земельного участка (учетный номер кадастрового квартала)	Площадь (P), м ²	Обозначение	Площадь (P), м ²
2	3	4	5	
1	—	—	—	—
4. Общие сведения об образуемых земельных участках				
Обозначение земельного участка :ЗУ51				
№ п/п	Наименование характеристик земельного участка		Значение характеристики	
1	2		3	
1	Адрес земельного участка		—	
2	Местоположение земельного участка в структурированном виде в соответствии с федеральной информационной адресной системой (при отсутствии адреса земельного участка)		Российская Федерация, Ярославская область, р-н Некоузский, с/п Веретейское, с Марьино, ул Центральная, д 41	
	Дополнительные сведения о местоположении земельного участка		Российская Федерация	
3	Категория земель		Земли населенных пунктов	
4	Вид разрешенного использования		2.1.1 Малоэтажная многоквартирная жилая застройка	
5	Площадь земельного участка ± величина погрешности определения площади (P±ΔP), м ²		1964 кв.м ± 62 кв.м	

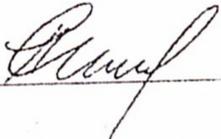
6	Предельный минимальный и максимальный размер земельного участка ($P_{\text{мин}}$) и ($P_{\text{макс}}$), м^2	300 4500
7	Кадастровые или иные номера объектов недвижимости, расположенных на земельном участке	—
8	Условный номер земельного участка	—
	Учетный номер проекта межевания территории	—
	Реестровый номер границ	—
9	Иные сведения	—
5. Сведения о земельных участках, смежных с образуемым земельным участком с обозначением :ЗУ51		
Обозначение характерной точки или части границ	Кадастровые номера земельных участков, смежных с образуемым земельным участком	Сведения о правообладателях смежных земельных участков
1	2	3
—	—	—

СОГЛАСОВАНО

Заместитель Главы Администрации Веретейского с/п  А.В. Курочкин
Дата _____ 2025 года

Начальник УИЗО администрации Некоузского МР _____ М.О. Фролова
Дата 08.08 2025 года

Консультант-юрист административно-кадрового управления  В. Тяг
Дата 05.09 2025 года о.жашков

Исполнитель:
Юрист Веретейского с/п  П.С. Старцева